
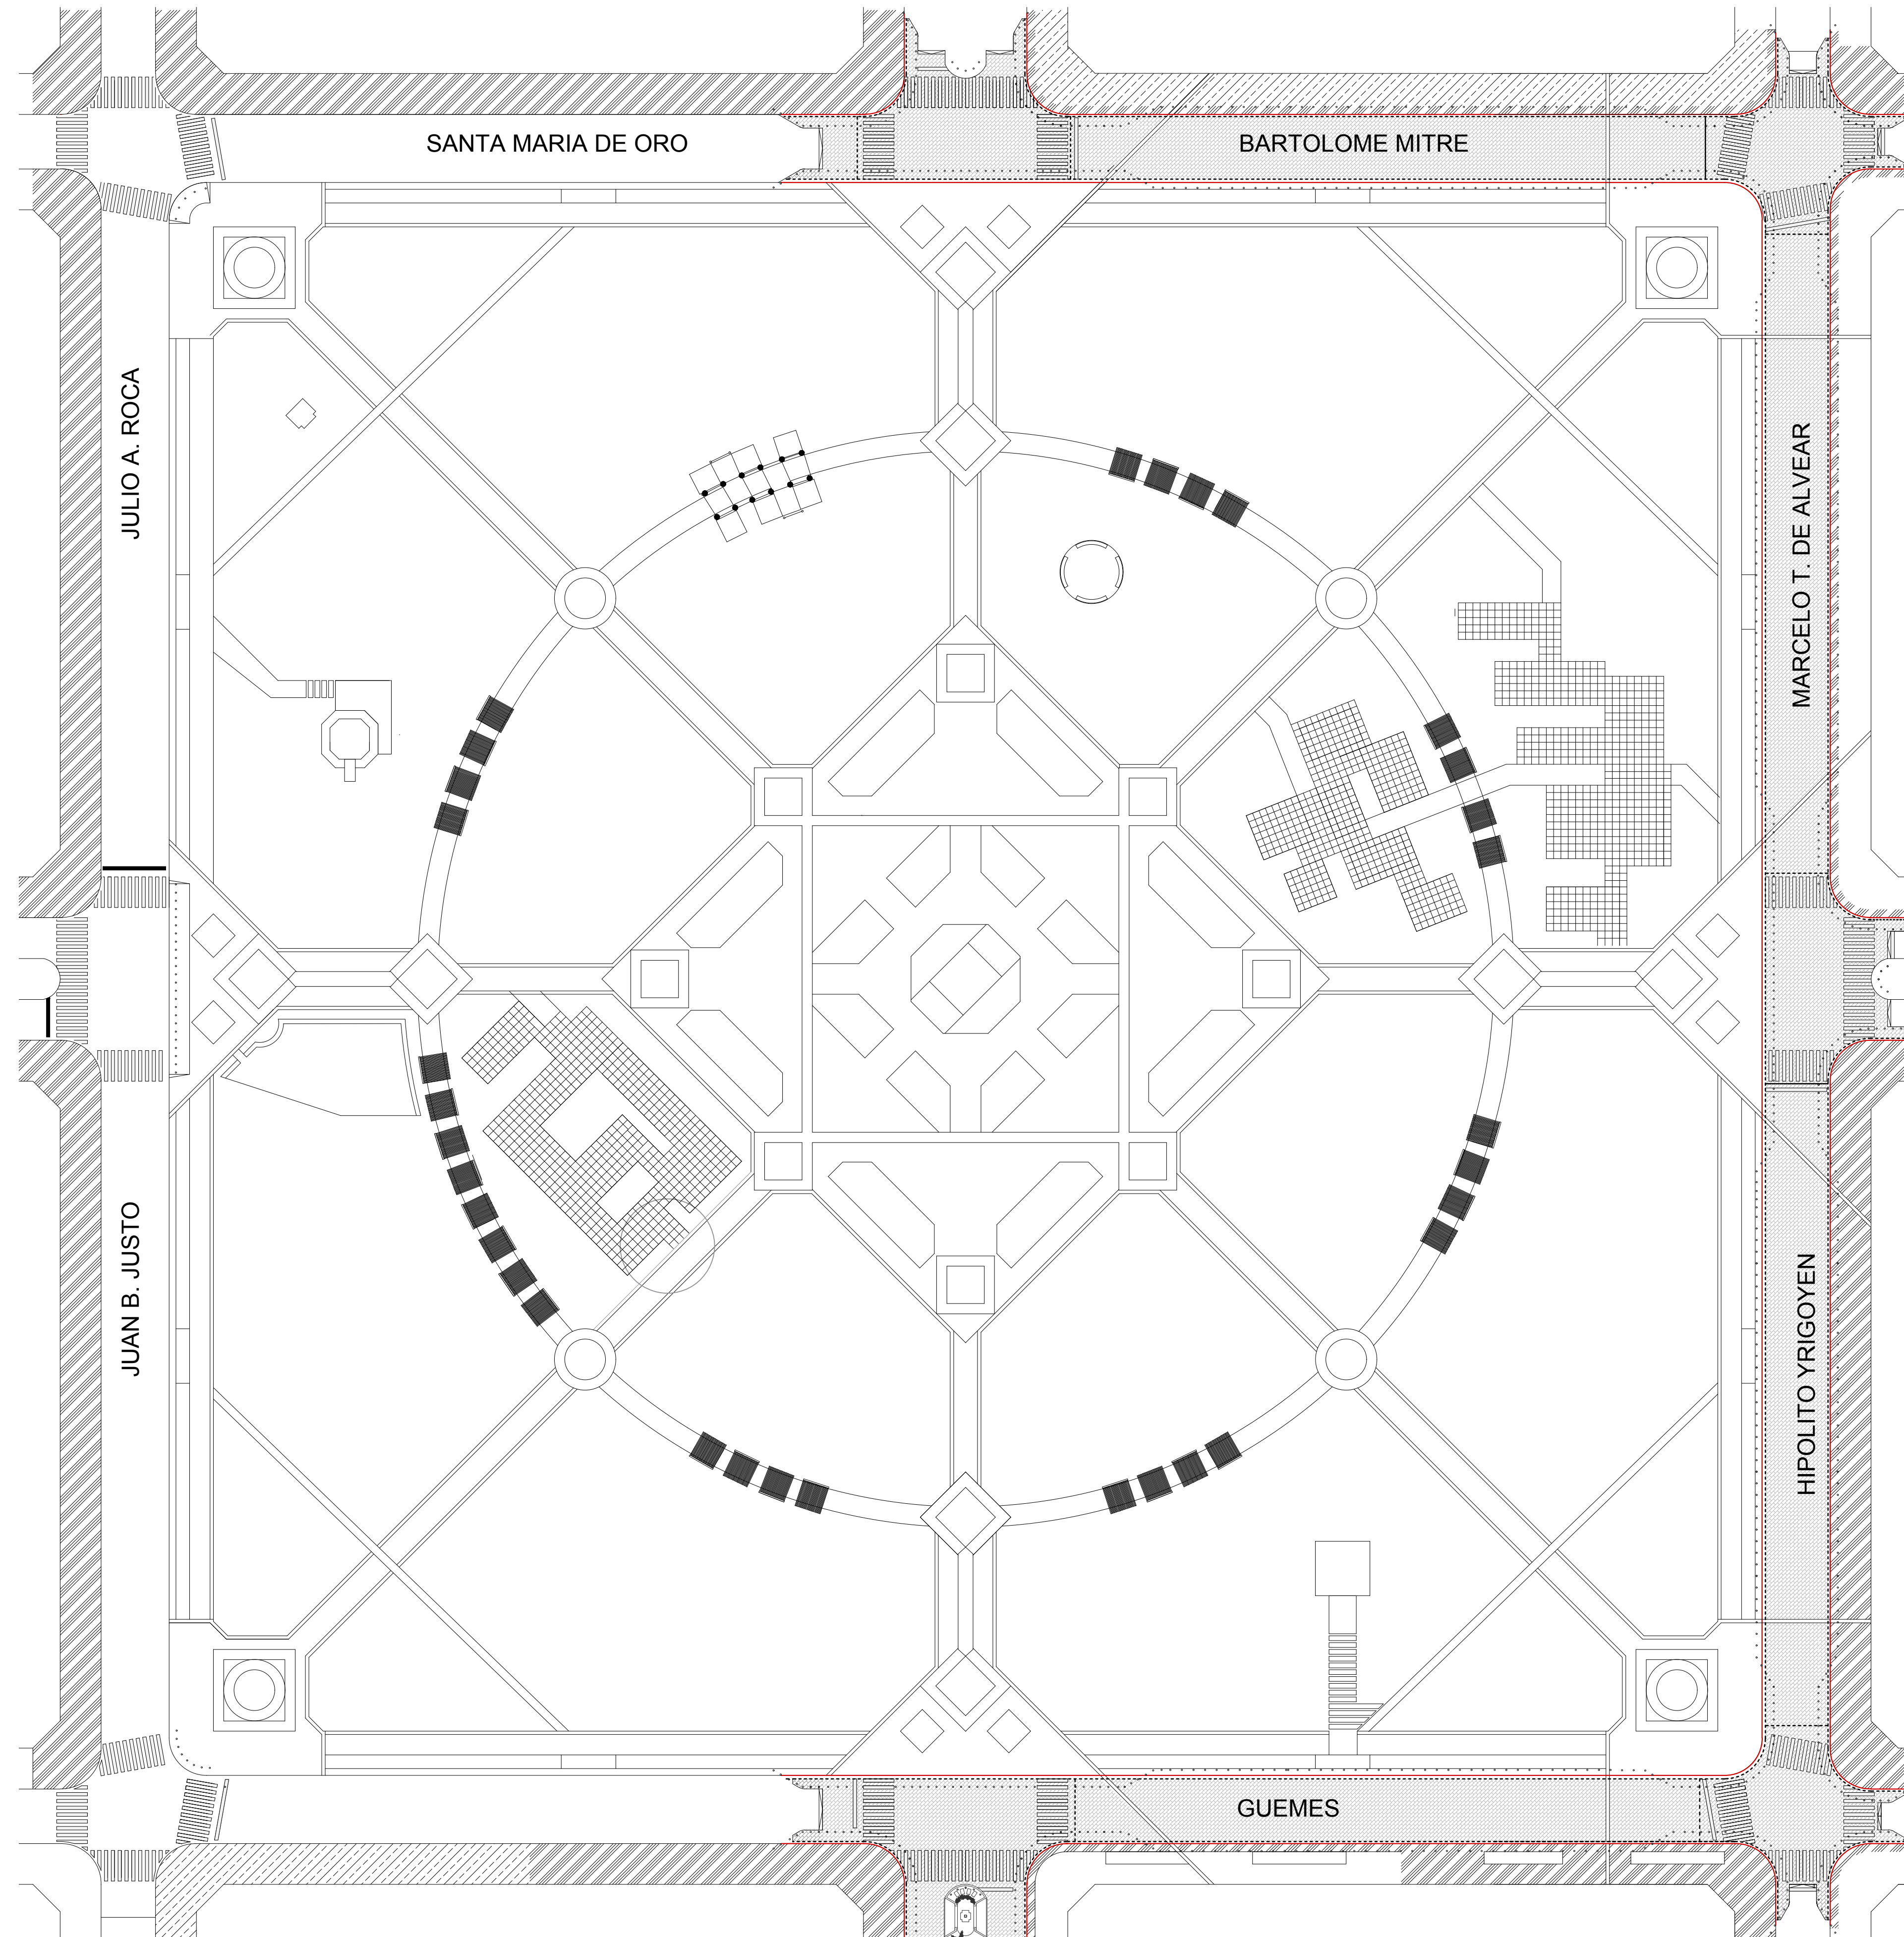


PAVIMENTO ARTICULADO APTO PARA TRANSITO VEHICULAR.
PLANTA - ESCALA: 1:550

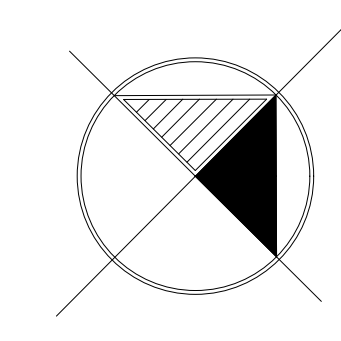

REFERENCIAS

| | |
|--|--------------------|
| | VEREDAS A REPARAR |
| | VEREDAS NUEVAS |
| | CORDONES A DEMOLER |
| | DESAGUE PLUVIAL |

Arq. Ivana G. Filippis
Dir. de Deción. de Amb. y Esp. Verdes
DIRECCION GENERAL DE ARQUITECTURA
S.O.P. MUNICIPALIDAD DE RESISTENCIA